


# 計画平面図

S = 1 : 500

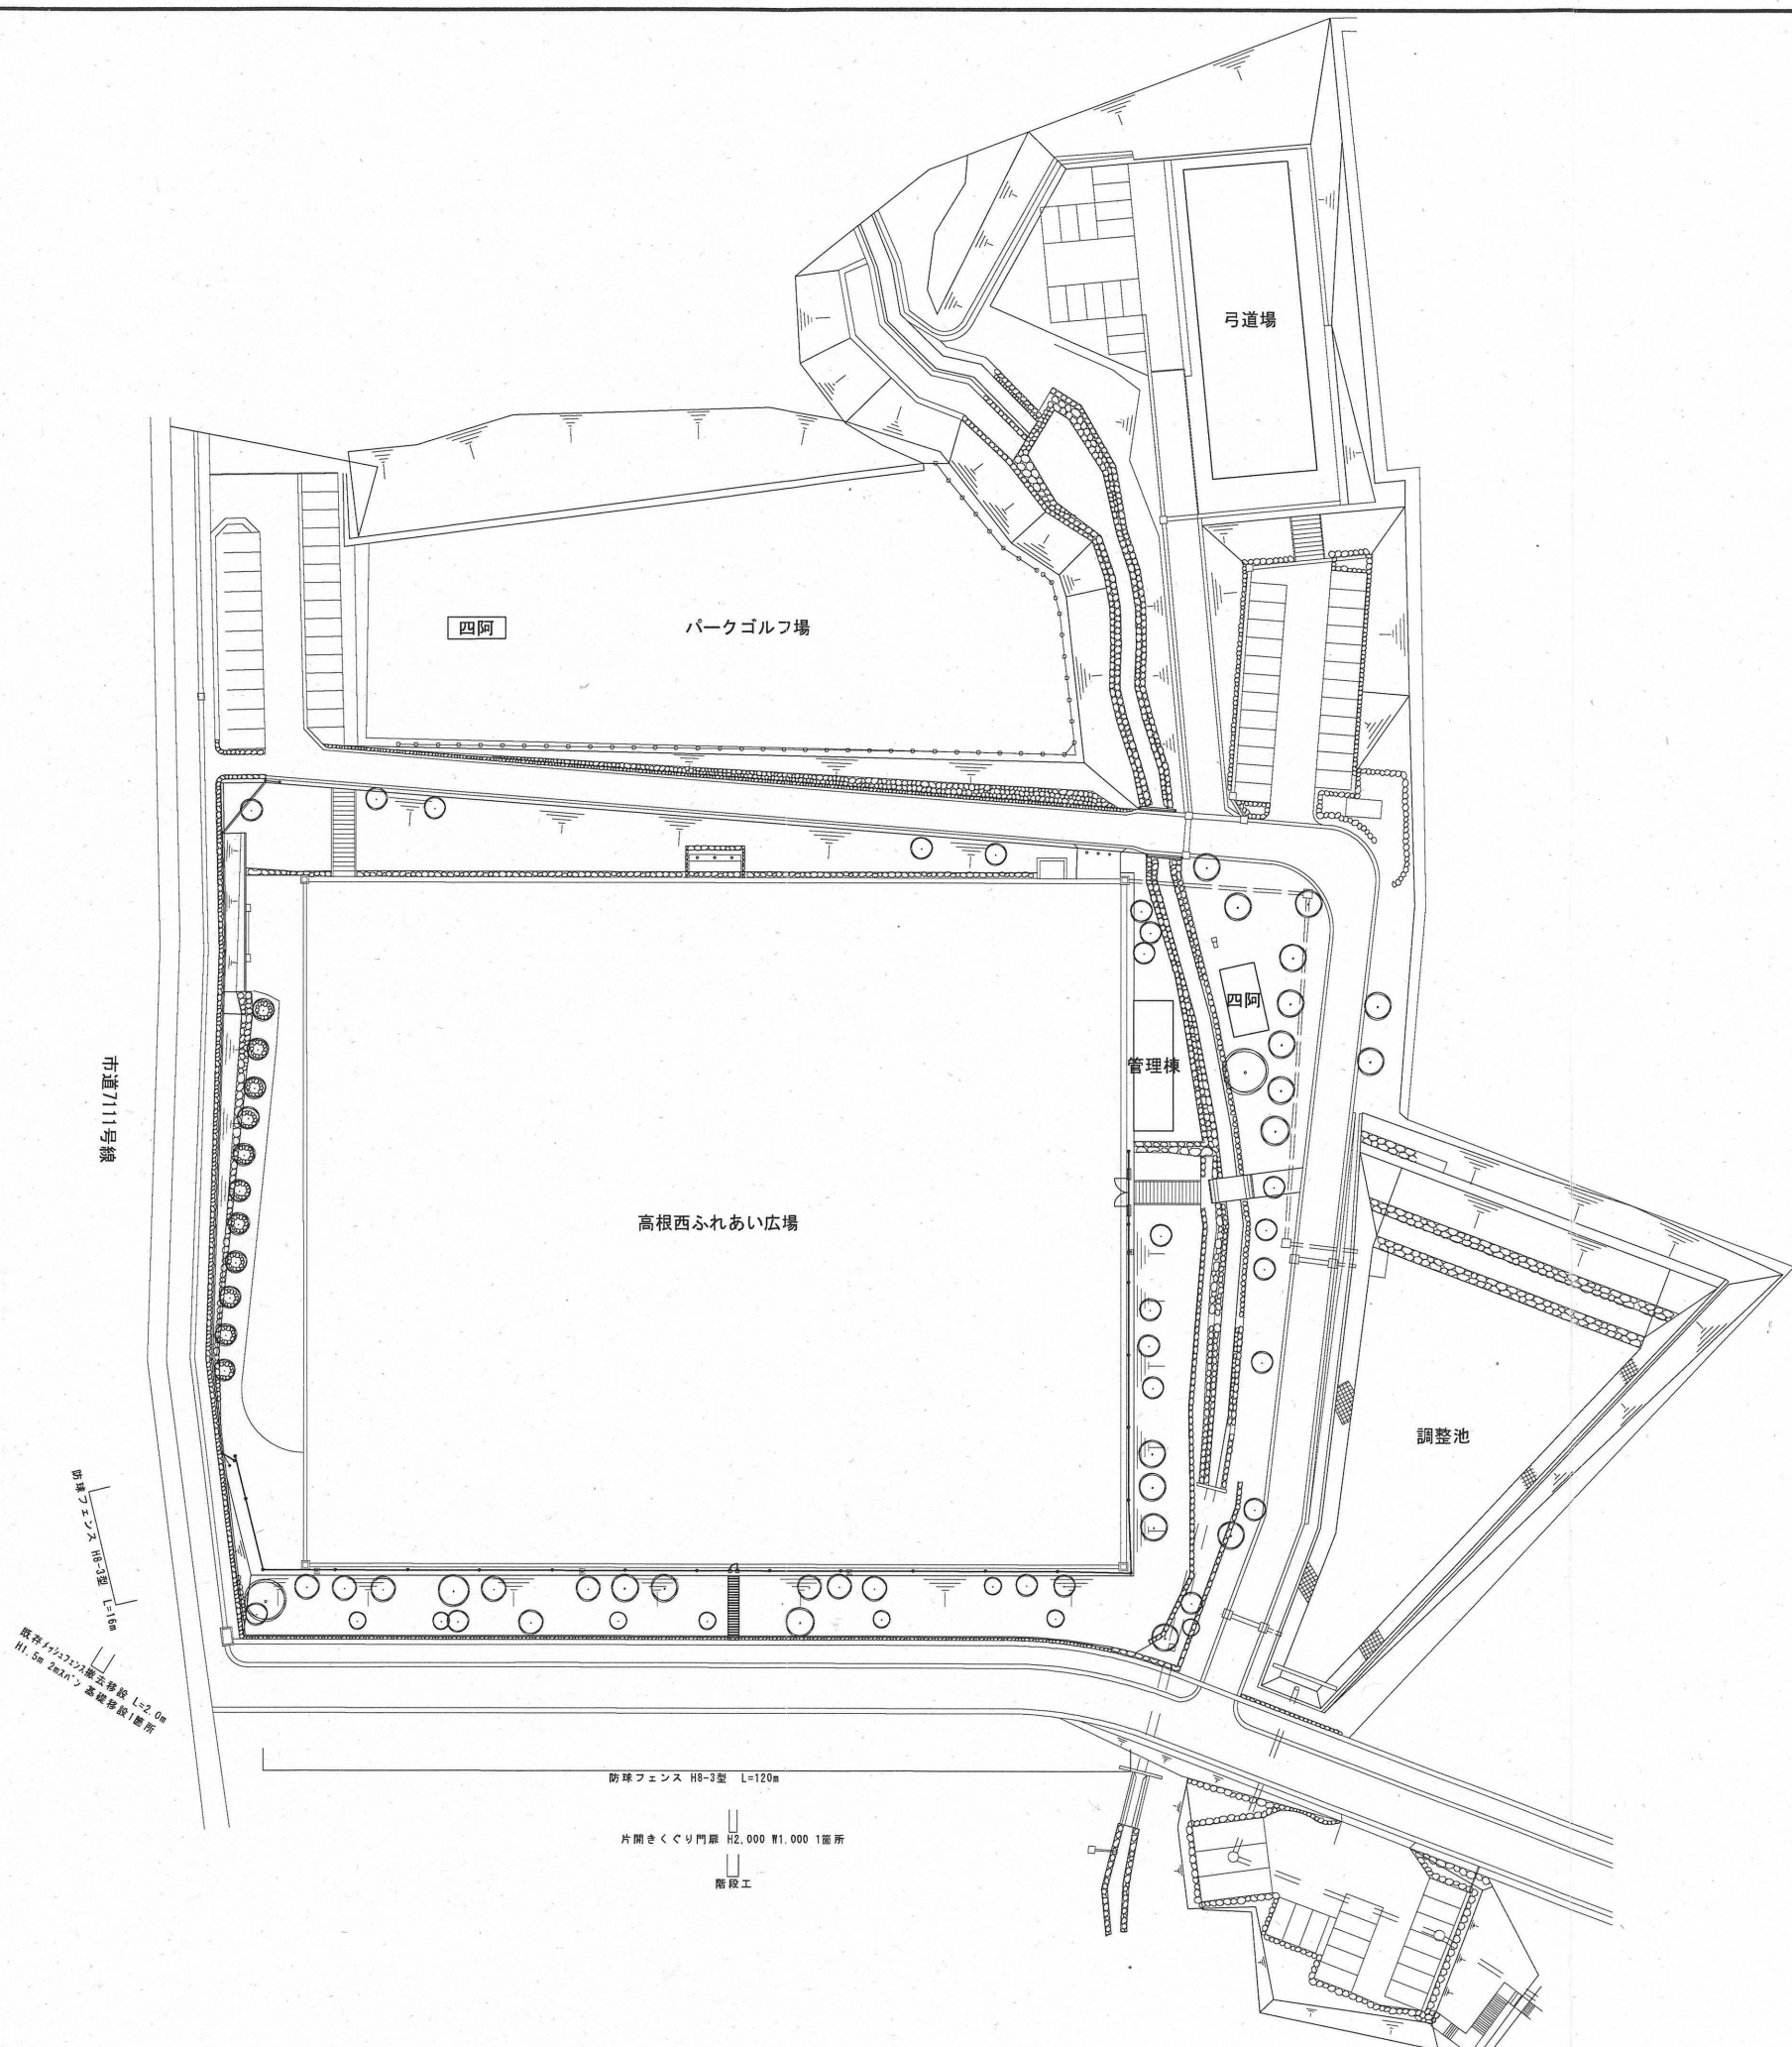

防球フェンス H8-3型 L=50m  
 既存開きくくり門扉  
 防球ネット設置

防球フェンス H8-3型 L=100  
 既存片開きくくり門扉  
 H1,500 W2,000 高さ調整1箇所

防球フェンス H8-3型 L=120m  
 片開きくくり門扉 H2,000 W1,000 1箇所  
 階段工

図面名	計画平面図	図番	1
縮尺	1:500	作製年月日	H29.8
件名	高根西ふれあい広場防球ネット設置工事		
工事箇所	御殿場市	上小林	地内
年度	平成29年度	工種	公園工事
市長		建設部長	課長
審査		設計	謄写
御 殿 場 市			