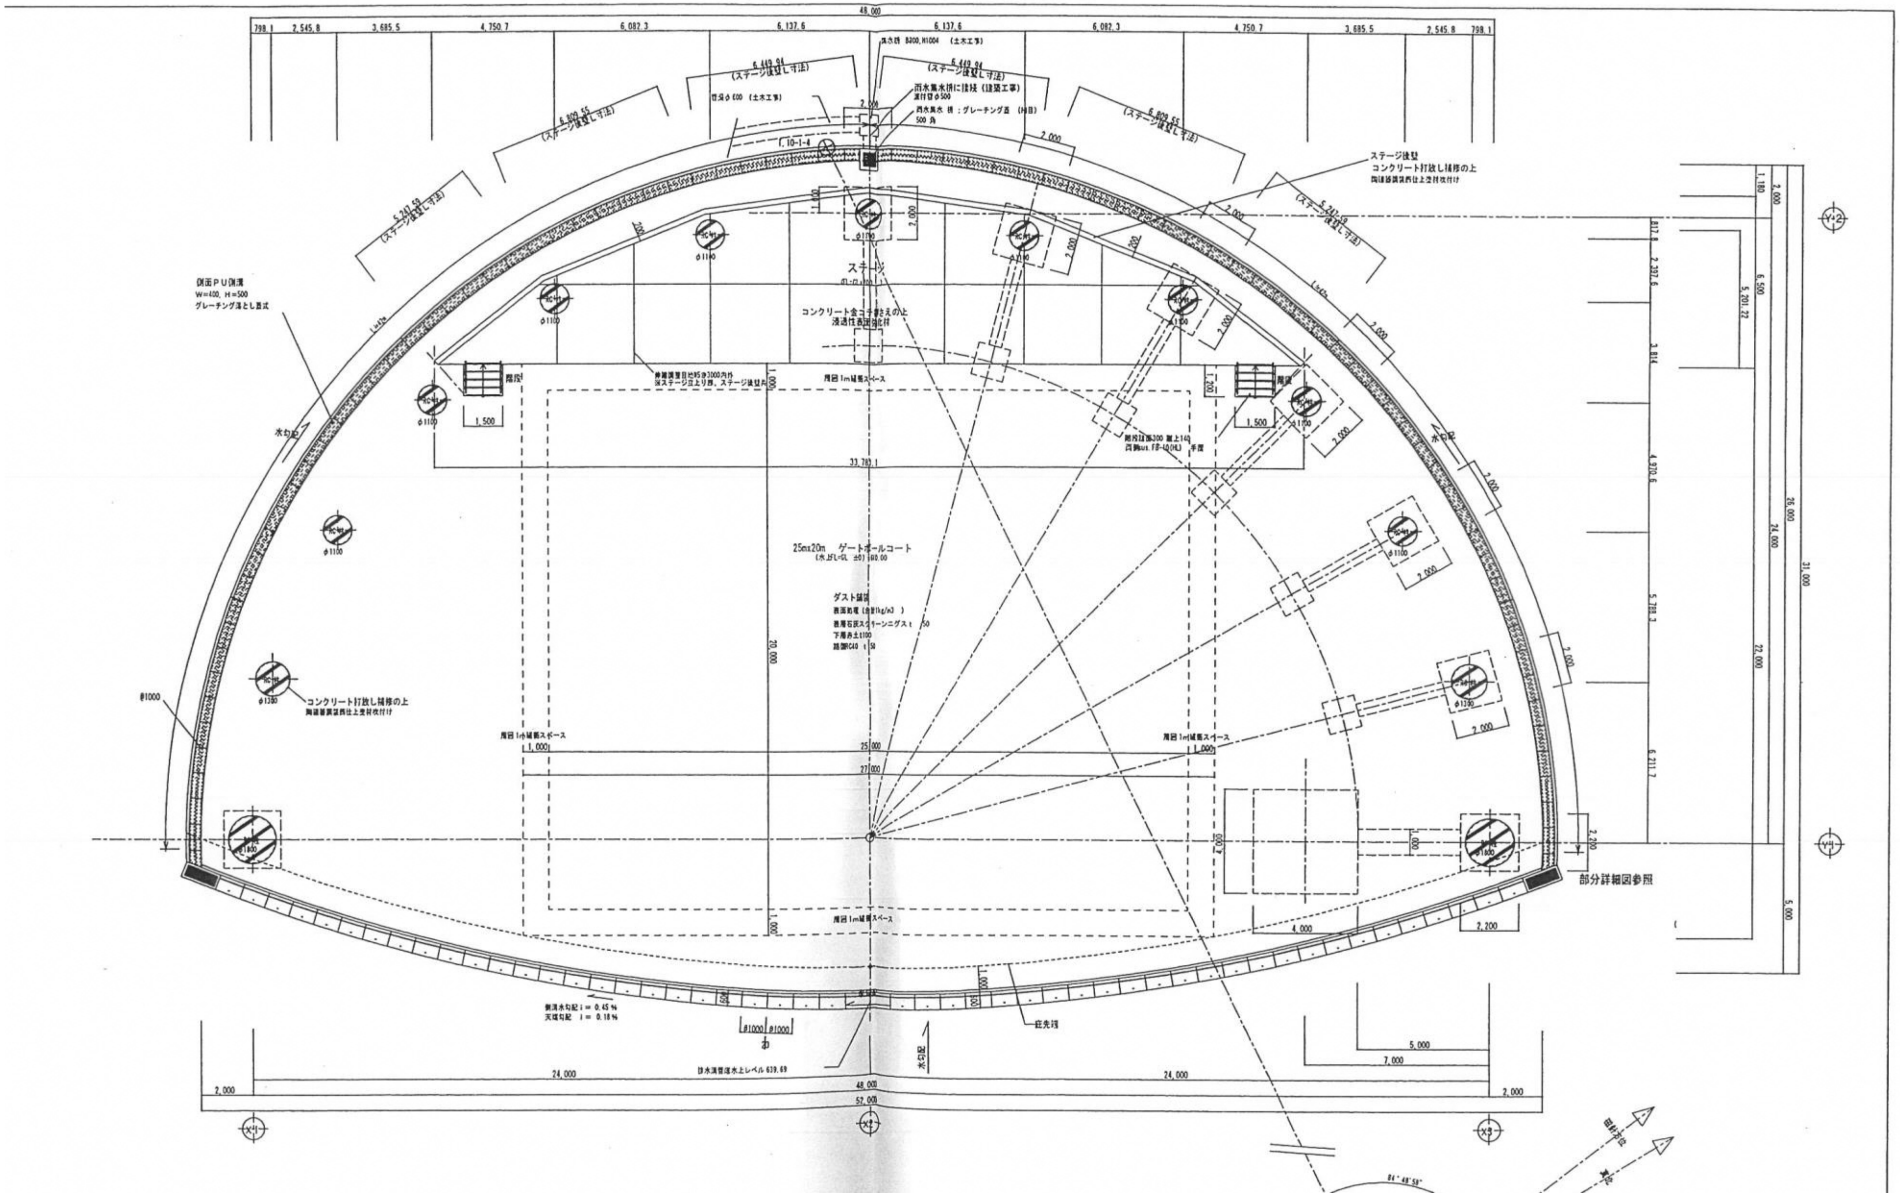
48,000
798.1
2,545.8
3,685.5
4,750.7
6,082.3
6,137.6
6,137.6
6,082.3
4,750.7
3,685.5
2,545.8
798.1
集水桝 B300,H1004 （土木工事）
6,449.94 （ステージ後壁L寸法）
6,449.94 （ステージ後壁L寸法）
雨水集水桝に接続（建築工事）
管渠φ600（土木工事）
雨水集水桝：グレーチング蓋（細目） 500角
6,809.55 （ステージ後壁L寸法）
5,247.59 （ステージ後壁L寸法）
2,000
I.10-1-4
ステージ後壁
コンクリート打放し補修の上
陶磁器調装飾仕上塗材吹付け
ステージ
コンクリート金コテ押さえの上
浸透性表面強化材
側面ＰＵ側溝
W=400, H=500
グレーチング落とし蓋式
水勾配
φ1100
φ1300
φ1800
RC柱
階段
1,500
1,200
伸縮調整目地@3000内外
※ステージ立上り部、ステージ後壁共
周囲1m緩衝スペース
33,783.1
階段踏面300 蹴上140
両側sus.FB-40(HL) 手摺
25m×20m ゲートボールコート
（水上FL=GL ±0）
ダスト舗装
表面散布（合計1kg/m²）
表層石灰スクリーニングス t 50
下層赤土t100
路盤RC40 t 150
20,000
25,000
27,000
1,000
コンクリート打放し補修の上
陶磁器調装飾仕上塗材吹付け
φ1000
817.8
2,397.6
3,814
4,970.6
5,788.3
6,211.7
1,180
2,000
6,500
5,201.22
26,000
24,000
31,000
22,000
5,000
2,200
4,000
部分詳細図参照
Y2
Y1
側溝水勾配 i = 0.45%
天端勾配 i = 0.18%
φ1000 φ1000
排水調整溝水上レベル 639.69
庇先端
5,000
7,000
24,000
24,000
2,000
2,000
48,000
52,000
X1
X2
X3
磁針方位
真北
84°48'58"